



**LEGENDE**

	SREX
	SIR
	LOCAUX PARTAGÉS
	SANITAIRES
	LOCAUX TECHNIQUES

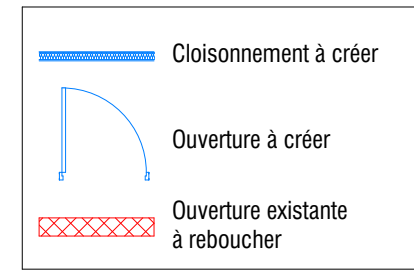

Surfaces Utiles		
Services	Local	Surface
<b>Circulations</b>		
Circulation		89,71
Espace d'Accueil		24,18
Sas		12,86
		<b>126,75 m<sup>2</sup></b>
<b>Locaux Partagés</b>		
Bureau de passage		28,44
Espace de Travail collectif		27,27
Espace Détente		41,68
Salle de Réunion / Visio		43,27
Tirage plans		15,51
		<b>156,17 m<sup>2</sup></b>
<b>Sanitaires</b>		
San. Fem.		10,79
San. Hom.		11,23
		<b>22,02 m<sup>2</sup></b>
<b>SIR</b>		
Assistante		15,79
Chargés d'AF		21,18
Chargés d'Op.		105,36
Chargés d'Opérations		15,79
Chef de Projet		15,53
Chef PAG		31,85
Chef PAG + Chargé AF		21,24
Chef Pôle Routier		15,84
Chef SIR		15,53
		<b>258,11 m<sup>2</sup></b>
<b>SREX</b>		
Chargé Aff. admin.		15,79
Chargés d'Ingénierie		20,31
Chef de la CGR		15,79
Chef SREX		20,84
Services extérieurs		17,14
		<b>89,87 m<sup>2</sup></b>

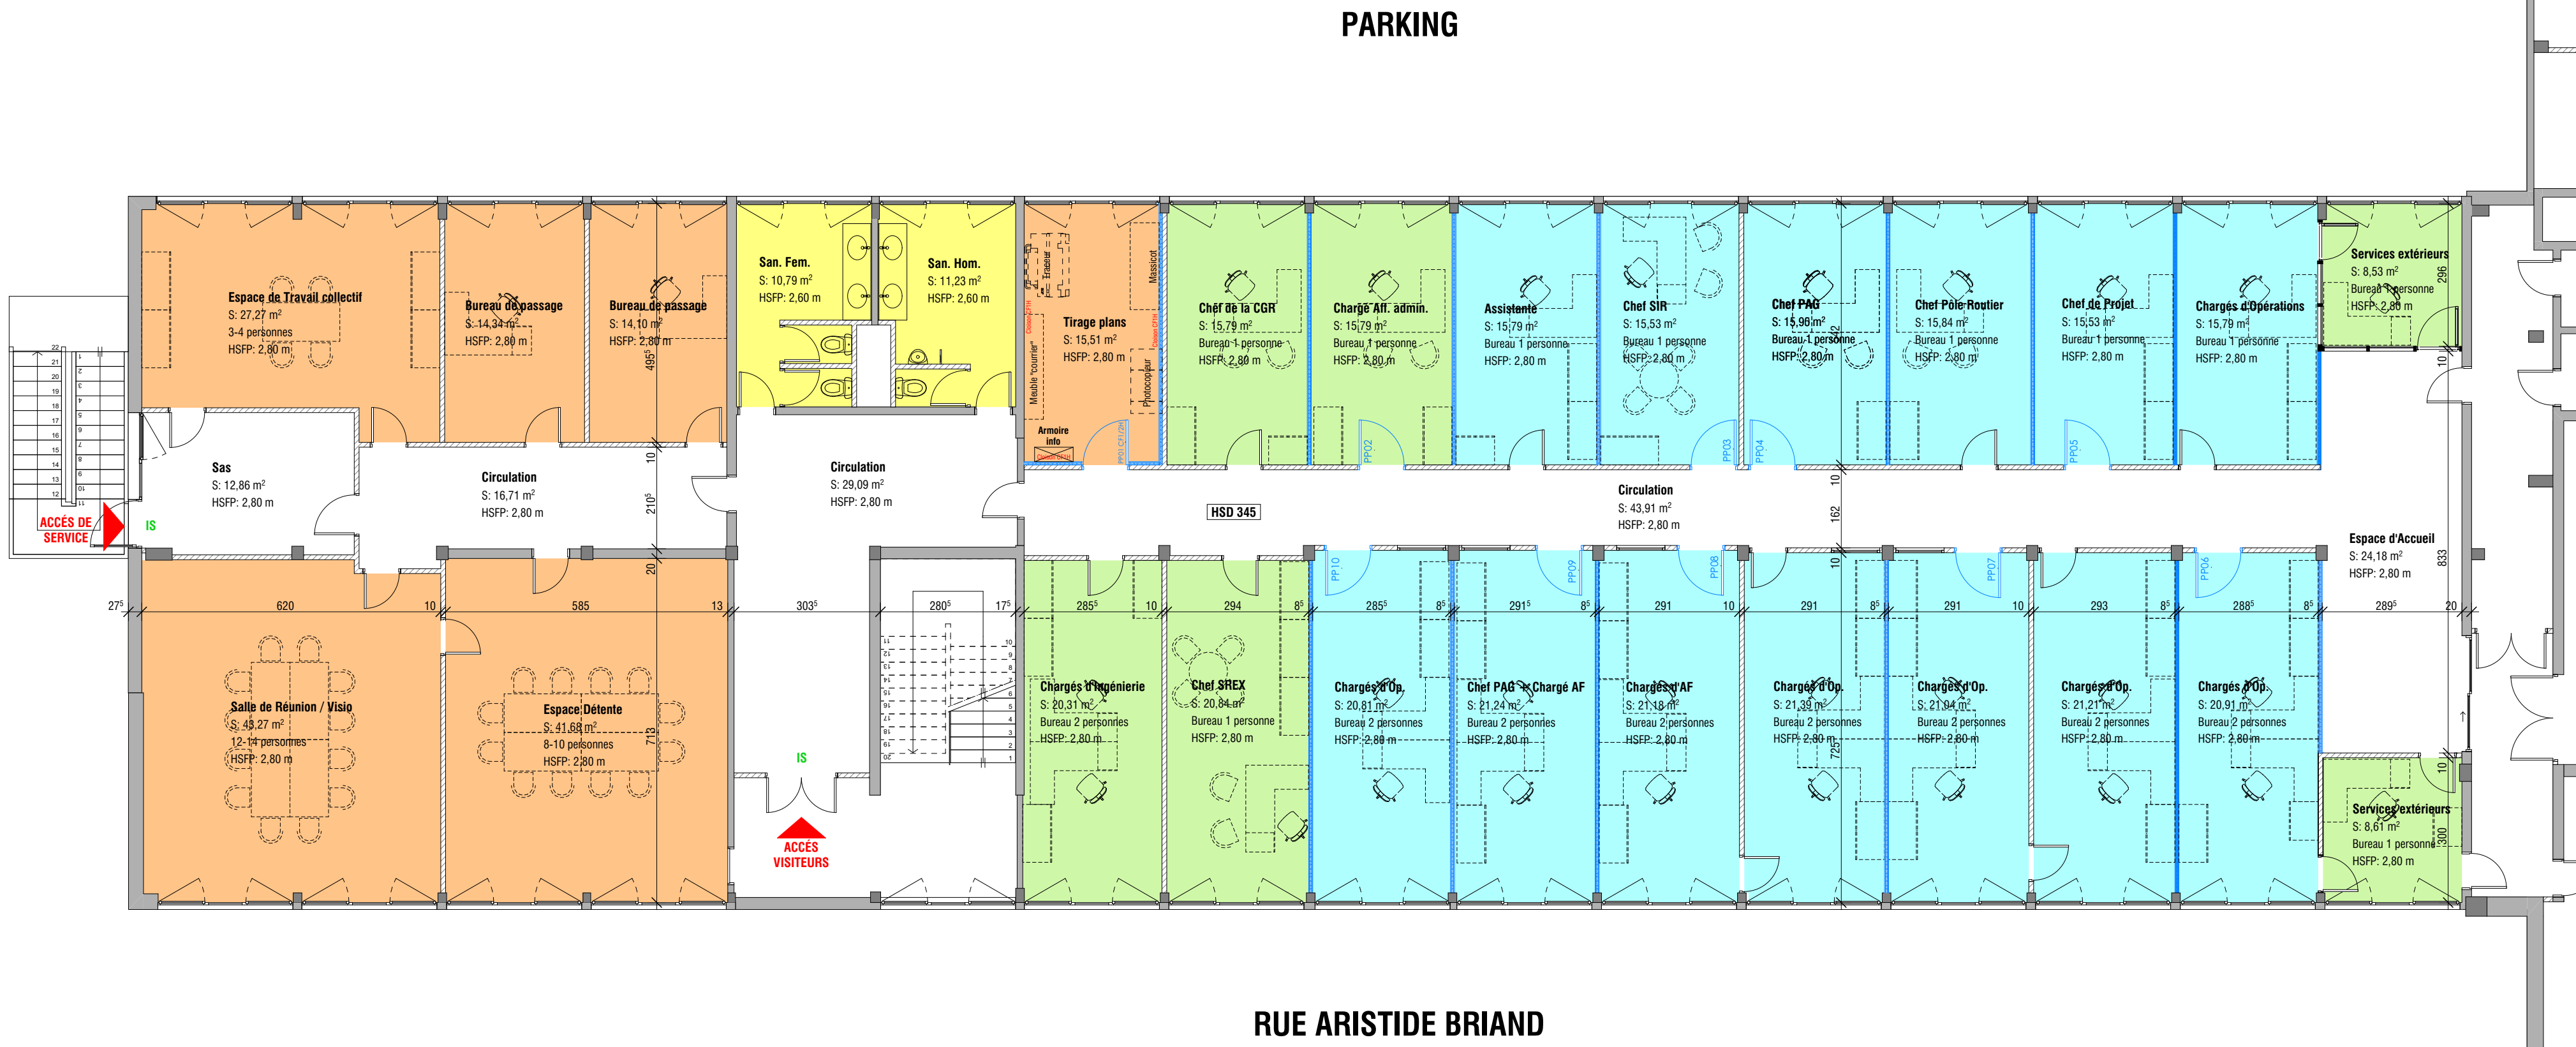

**PARKING**

**RUE ARISTIDE BRIAND**

# Réorganisation des services de 2 bâtiments de l'Etat

## DDETSPP - DIR CE

20 rue Aristide Briand 03400 YZEURE

phase	n° plan	n° projet	modifications
<b>DCE</b>	<b>A01</b>	<b>2022*08</b>	
		date	
		<b>Septembre 2022</b>	
type plan	échelle		
<b>BAT CFP - PLAN du 1er ETAGE</b>	<b>1:100</b>		

### MAÎTRISE D'OUVRAGE



**ETAT - Préfecture de l'Allier - DDTA**  
 51 boulevard St Exupéry  
 03403 YZEURE CEDEX  
 04 70 48 78 73 / prefecture@allier.gouv.fr



### MAÎTRISE D'OEUVRE

- ARCHITECTE MANDATAIRE  
**ARNAUD BOYER**  
 18 rue de Rabanesse - 63000 CLERMONT FERRAND  
 Tél: +33 6 40 13 36 23  
 archi@arnaudboyer.fr
- ARCHITECTE ASSOCIÉ  
**ÎLOT architecture**  
 18 rue de Rabanesse - 63000 CLERMONT FERRAND  
 Tél: +33 4 73 91 73 00  
 archi@ilot.fr
- BET FLUIDES - THERMIQUE - CVC  
**BEMP**  
 39 route de Beauze - BP69 - 23200 AUBUSSON  
 Tél: +33 5 55 67 77 40  
 contact@bemp.pro
- ECONOMISTE  
**CIE**  
 8 rue Croix Léonardoux - 63000 CLERMONT-FERRAND  
 Tél: +33 4 73 28 21 15  
 contact@c-i-eco.com
- OPC  
**BET AACCESS**  
 9 bis route de Mercy - 03340 CHAPEAU  
 Tél: +33 4 70 42 62 59  
 contact@access-batiment.fr

BUREAU DE CONTRÔLE

COORDONNATEUR SPS

